


Gründung gilt für folgende Bodenbeschaffenheit:
Schluff gering plastisch Wichte = 17,5 kN/m³, Wichte unter Auftrieb = 9,5 kN/m³,
 Bodengruppe HZ, Reibungswinkel = 28°, Kohäsion = 10 kN/m² oder besser.

Beachte!
 Im Falle einer Abweichung der Baugrundverhältnisse die ungünstiger von den Annahmewerten zur Berechnung sind, ist der Auftraggeber bzw. der Tragwerksplaner in Kenntnis zu setzen.

Achtung!
 Bei Gefälle im Baubereich Rücksprache mit Fa. MHB GmbH notwendig!!

Maßangaben in cm

Schnitt A-A

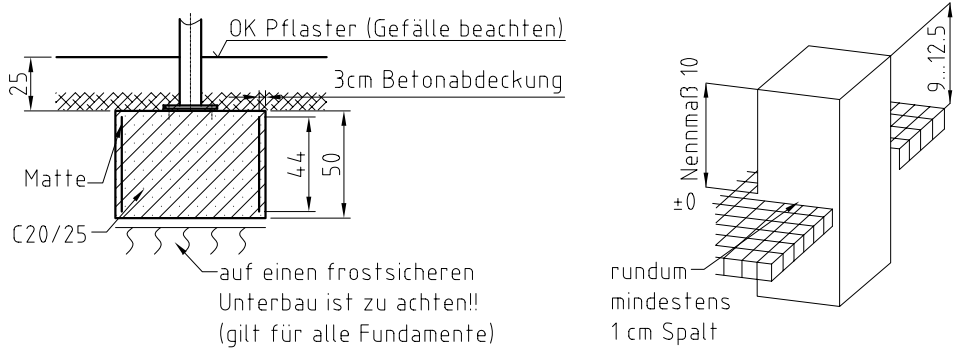

(Verwendungsbereich)		(Zul. Abw.)	(Oberfl.)	Maßstab 1:25	(Gewicht)
				(Werkstoff, Halbzeug) (Rohteil-Nr) (Modell- oder Gesenk-Nr)	
			Datum	Name	
			Bearb.		
			Gepr. 28.09.04	C. Parthe	
			Norm		
				MHB GmbH Fürstenwalde	
Fundamentplan Spida					Blatt
-25cm OKFF					Blätter
Fu-Spida-4S					
1	Anpassung	08.03.10	Sch		
Zust	Anderung	Datum	Name	Ursprung Fu-Spida-4S.dwg	Ersatz für: Ersatz durch: Fu-Spida-4S.dwg