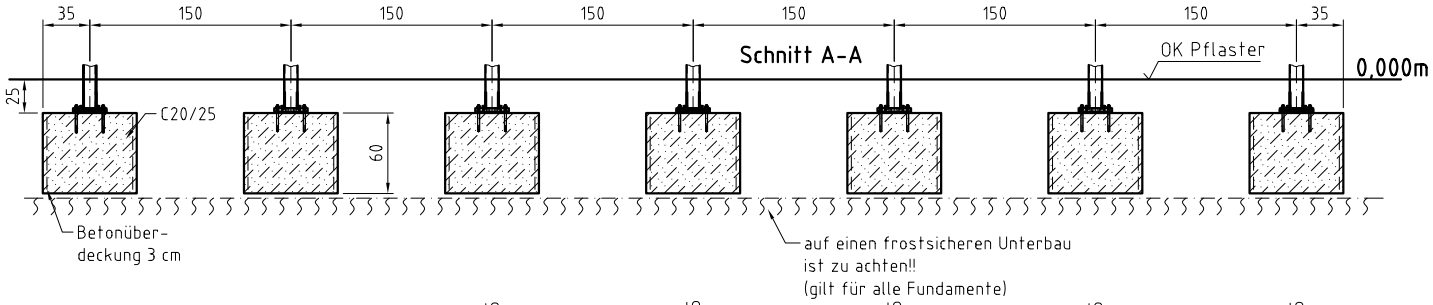

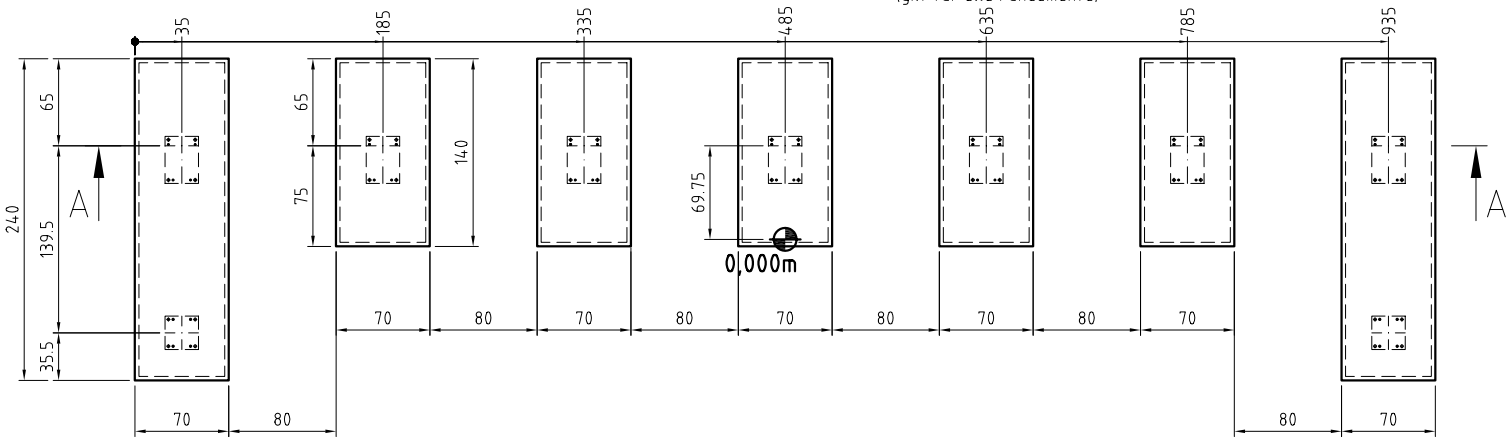

Maßangaben in cm

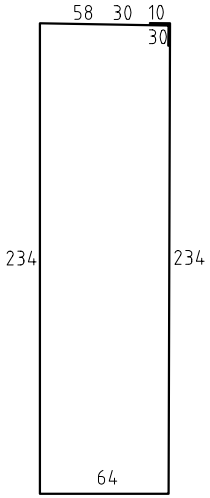

Matte Q 188A - 600x54 (2 Stück)
60x54 (2 Stück)

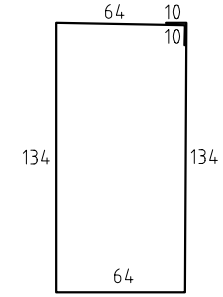

Matte Q 188A - 416x54 (5 Stück)

Fläche für Dübelbohrungen
(Stahlmatte aussparen)

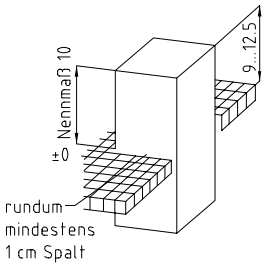

Beachte!
Im Falle einer Abweichung der Baugrundverhältnisse die ungünstiger von den Annahmewerten zur Berechnung sind, ist der Auftraggeber bzw. der Tragwerksplaner in Kenntnis zu setzen.

Gründung gilt für folgende Bodenbeschaffenheit:
Torf Wichte = 12,5 kN/m³, Wichte unter Auftrieb = 2,5 kN/m³, Bodengruppe **HZ**, Reibungswinkel =30°, Kohäsion = 5 kN/m² oder besser. Unter der Gründungsplatte sollte jedoch ein Bettungspolster aus mind. 20 cm verdichtetem Kiessand eingebracht werden.

(Verwendungsbereich)				(Zul. Abw.)		(Oberfl.)	Maßstab 1:25	(Gewicht)
							(Werkstoff, Halbzeug) (Rohteil-Nr) (Modell- oder Gesenk-Nr)	
					Datum	Name	FGU Vario-F-U Form 6 Feld / D2020 / DG2300 / SW1395	
				Bearb.	03.04.12	H. Rabluck		
				Gepr.				
				Norm				
				MHB® GmbH Fürstenwalde			Fundamentplan-Block	Blatt Blätter
Zust	Änderung	Datum	Name	Ursprung			Ersatz für:	Ersatz durch: